ＡＴＷ－３０ＢＮ標準施工図

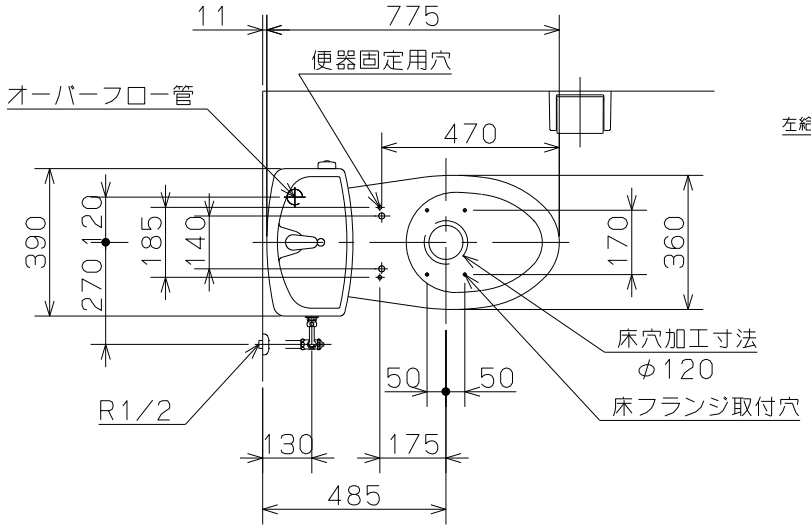

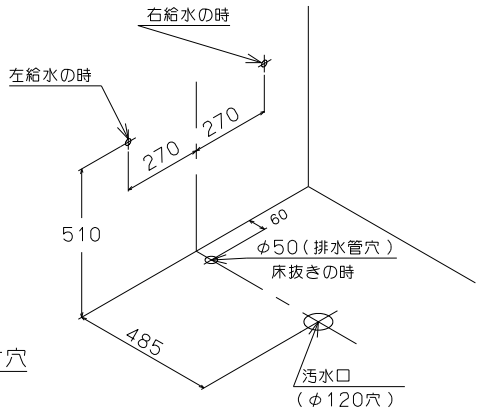

1.※の部品は製品梱包に含まれませんので別途手配お願い致します。

2.左図寸法は、TOTO：TS670FUS（アングル止水栓セット）と三栄水栓：給水管ニップルV22J-62-13×115mmを使用した場合の給水取付位置の寸法です。施工例と異なる給水器具をご使用になる場合は、寸法が変わりますのでご注意ください。

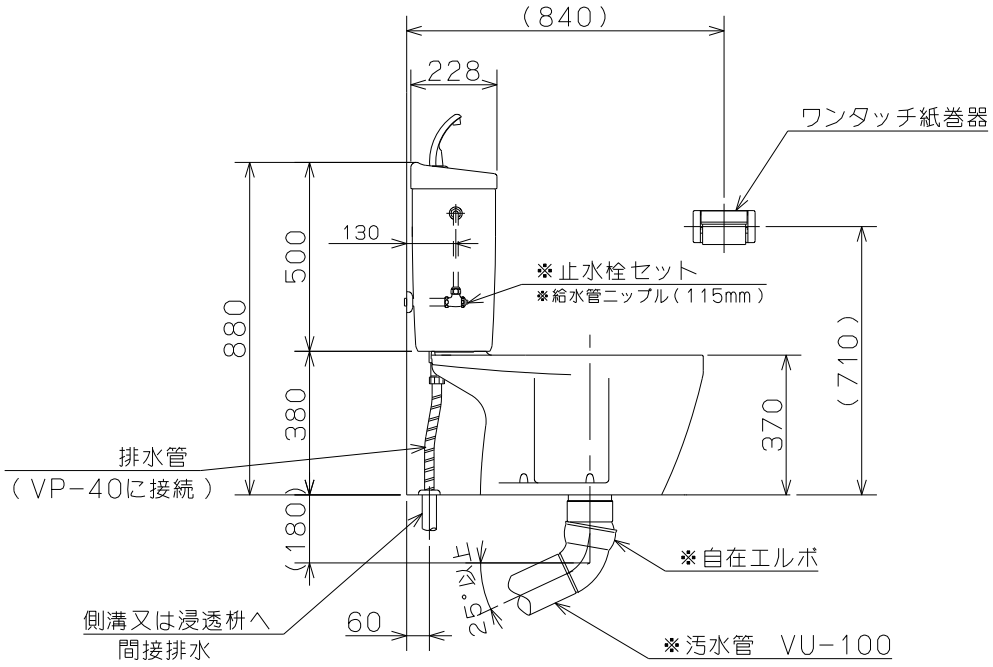

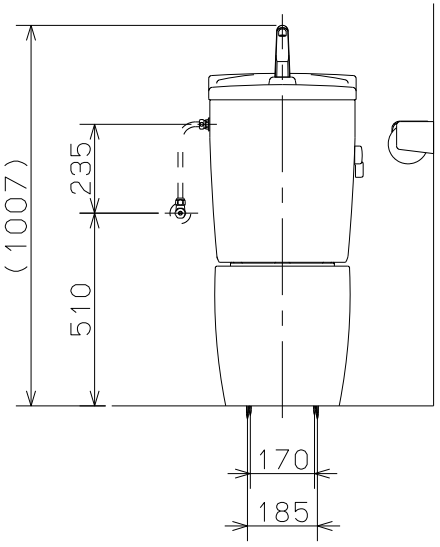

縮尺　1：20

ネポン株式会社

図番　466646